


## Installation Boden

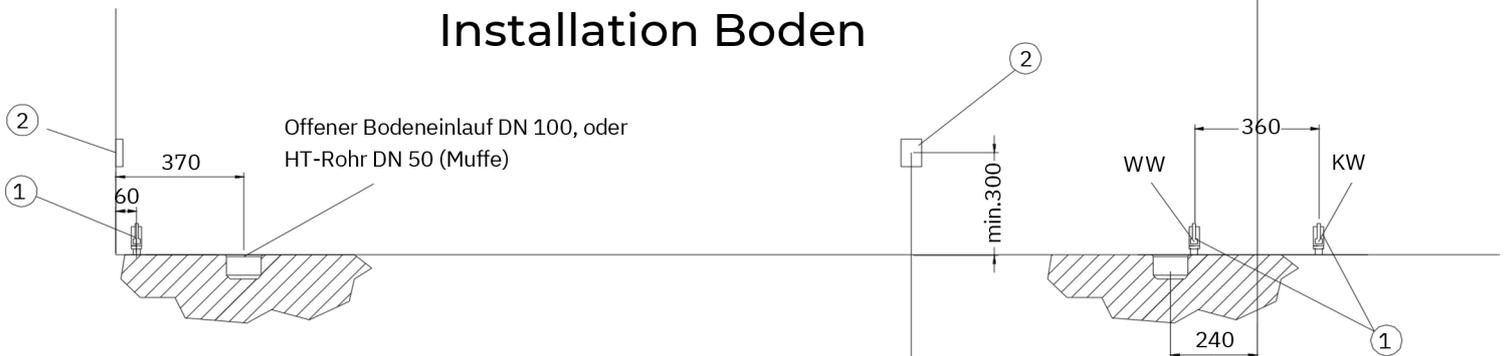

## Installation Wand



Bauseitige Vorbereitungen:

- ① Warm- und Kaltwasseranschluß 1/2" Absperrhahn mit einem Außengewinde 3/4" für Überwurfmutter (Vorabsperung bauseits) Zul. Wasserdruck 2-6 bar.
- ② Stromanschluß 230V/50Hz, 16A, Festanschlußdose IP45 mit eigenem FI-Schalter 30 mA. Gerät der Schutzklasse 1, hierdurch ist ein Schutzleiter erforderlich. Gerät muß mit einem 1-poligen Netzschalter (Phase) angeschlossen werden.